



Vivienda A



MODELO VIVIENDA A



Vivienda A





Vivienda A



**ELEGANCIA Y EFICIENCIA
ENERGÉTICA; EN UNA
PLANTA.**

MODELO VIVIENDA CALIFORNIA


Con este diseño sencillo y elegante, podrá disfrutar de la comodidad de una vivienda de planta baja luminosa y discreta. El diseño plantea dos volúmenes claramente definidos que agrupan los espacios de noche y de día por separado.





Vivienda A

PLANTA TIPO BAJA

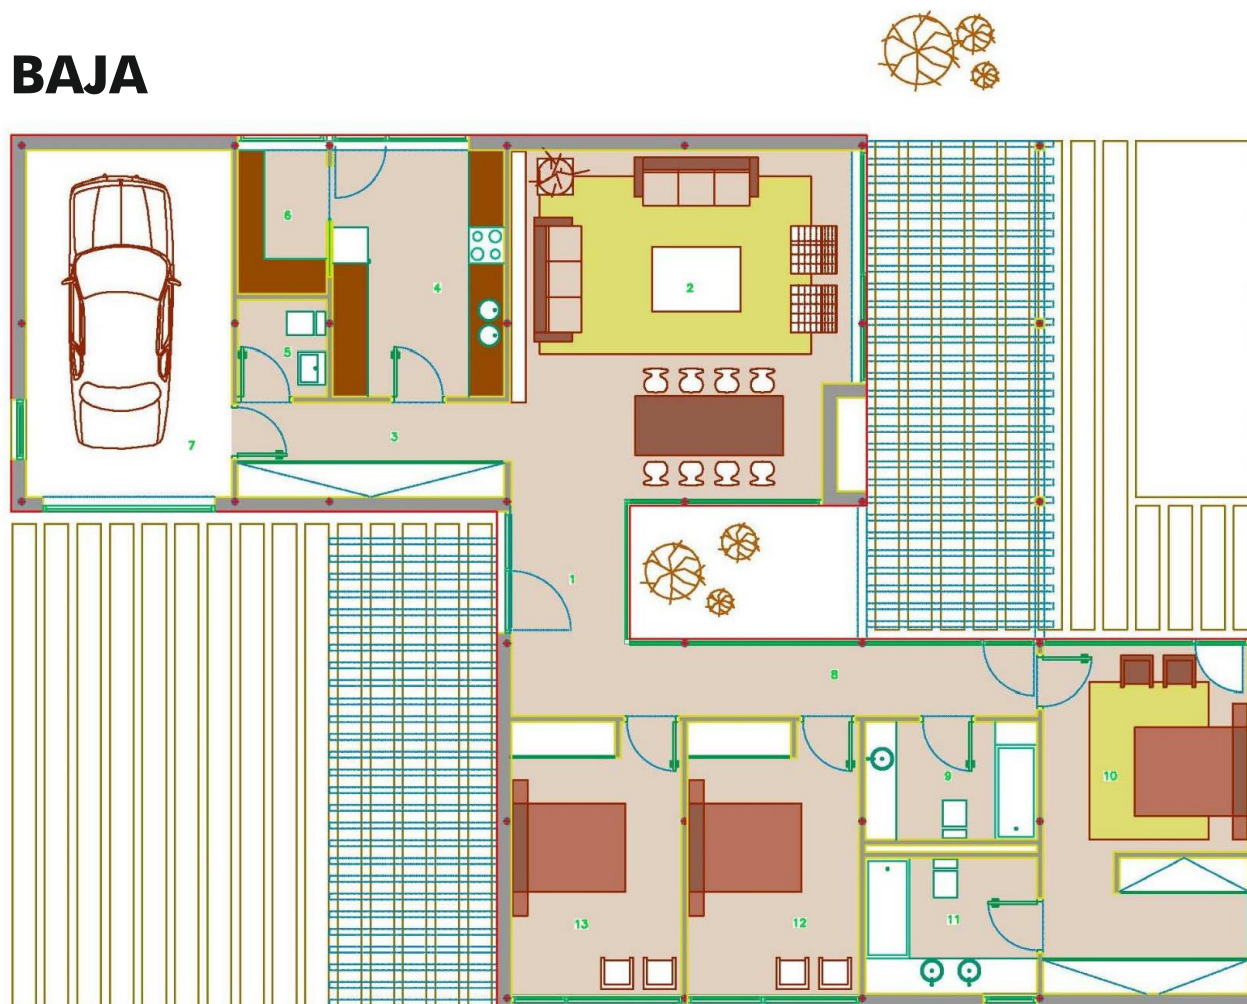



Vivienda B



MODELO VIVIENDA B



Vivienda B






Vivienda B



PLANTA BAJA

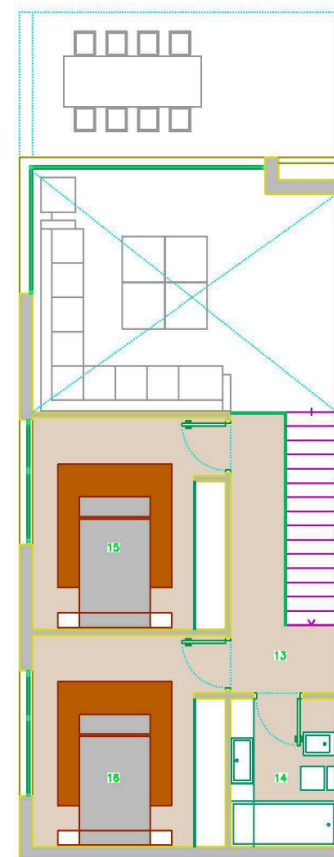

PLANTA ALTA

cuadro de superficies vivienda	
1. vestíbulo	8.80m ²
2. estudio-distribuidor	17.50m ²
3. salón-comedor	47.00m ²
4. cocina	16.20m ²
5. almacén	4.00m ²
6. dormitorio principal	17.40m ²
7. baño dormitorio principal	5.10m ²
8. distribuidor	3.00m ²
9. aseo	3.35m ²
10. lavadero-tendedero	4.65m ²
11. habitación de servicio	12.50m ²
12. cuarto de baño de servicio	3.25m ²
13. distribuidor	9.85m ²
14. cuarto de baño	5.20m ²
15. dormitorio 3	13.50m ²
16. dormitorio 4	13.50m ²
total superficie útil planta	184.80m ²
total superficie construida	220.50m ²

cuadro de superficies porches exteriores	
porche acceso/aparcamiento	20.00m ²
porche exterior	15.00m ²
total superficie porches	35.00m ²




Vivienda B

MODELO VIVIENDA FLORIDA

En esta vivienda se aprovecha hasta el ultimo rincón, ofreciendo espacios amplios y representativos.

No se descuidan los detalles para dar toda la privacidad requerida de los espacios mas íntimos. Una segunda planta sobre uno de los módulos le da una mayor amplitud

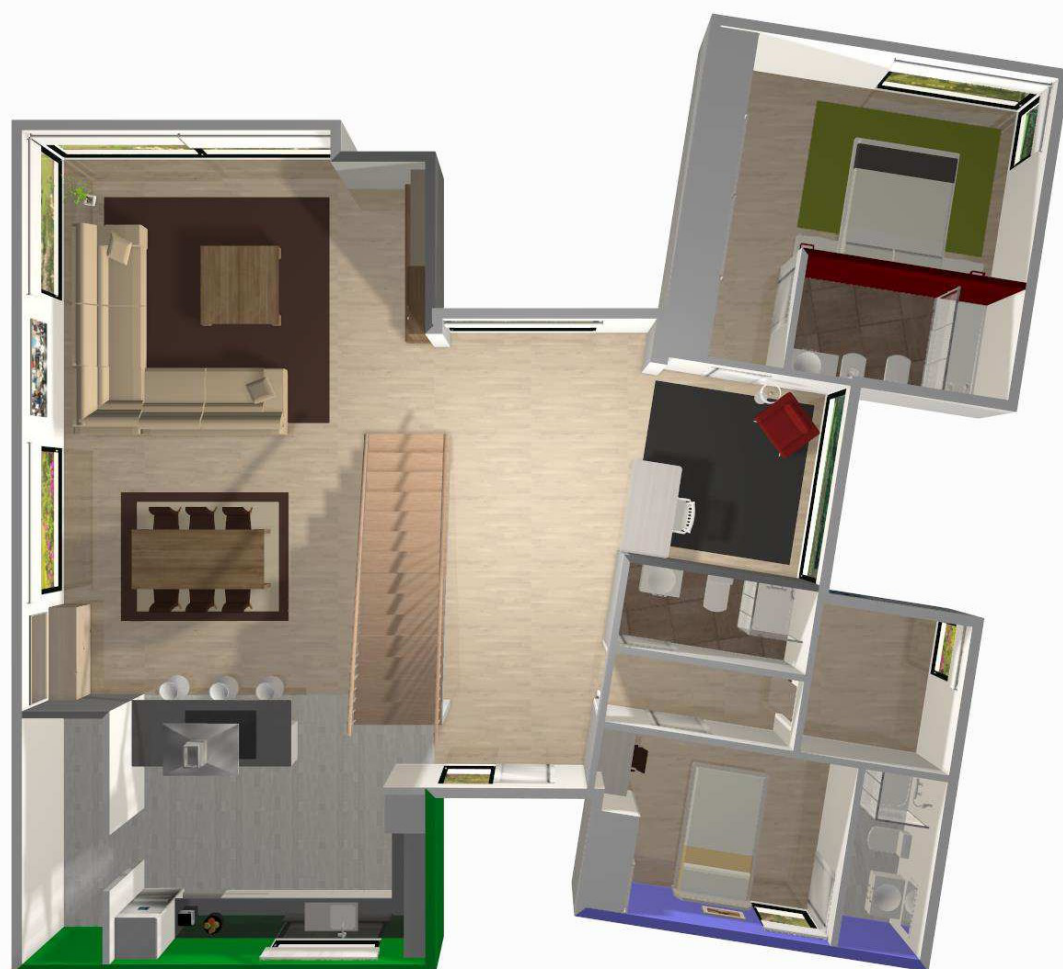

PLANTA BAJA



PLANTA ALTA



Vivienda C



MODELO VIVIENDA C



Vivienda C





Vivienda C






Vivienda C




www.prefabrikasas.com

Vivienda C

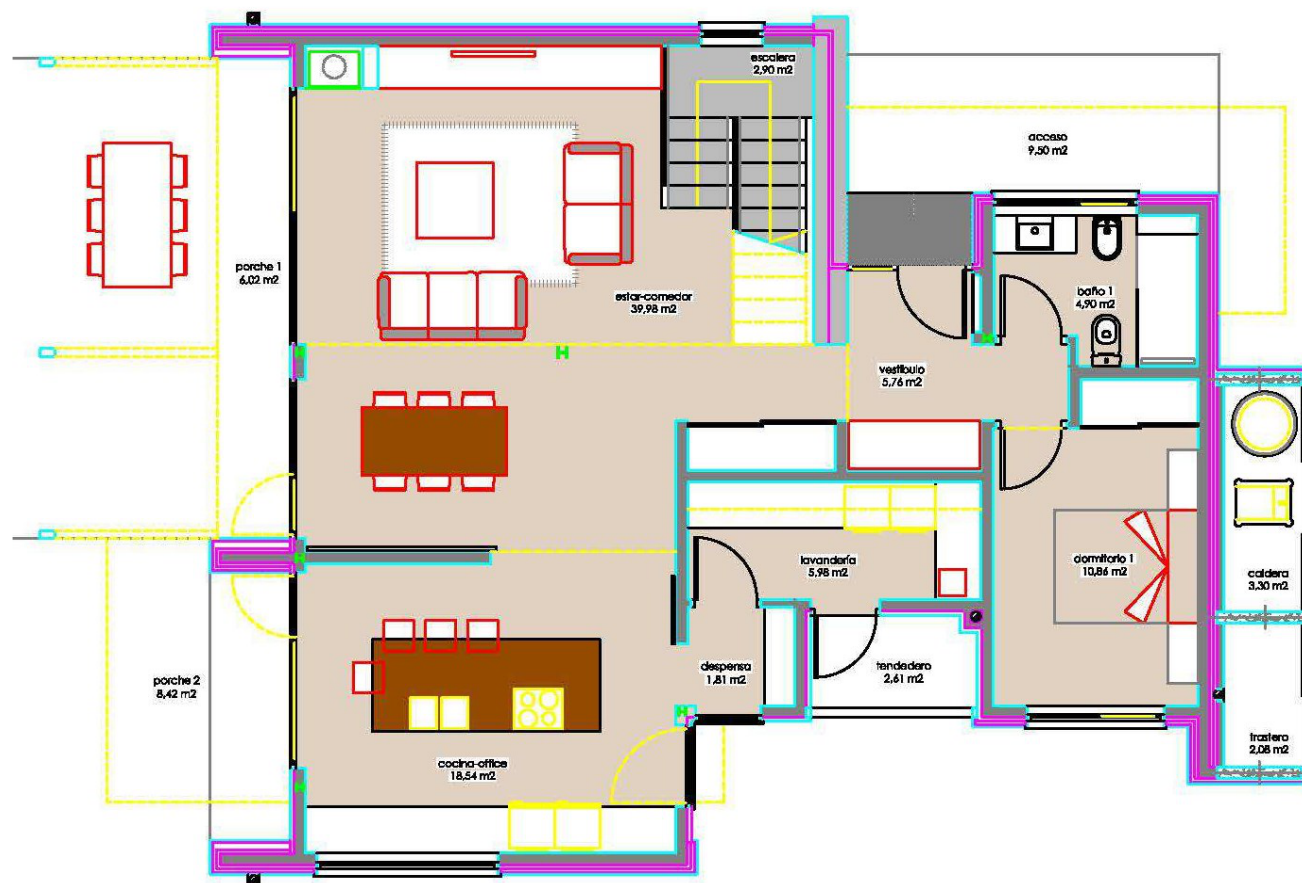

cuadro de superficies								
DESCRIPCIÓN	SUP. UTIL.	CONSTRUIDA	DESCRIPCIÓN	SUP. UTIL.	CONSTRUIDA	DESCRIPCIÓN	SUP. UTIL.	CONSTRUIDA
PL. BAJA	93.34 m ²	111.35 m ²	PL. PRIMERA	78.41 m ²	90.48 m ²	GARAJE	38.98 m ²	41.38 m ²
vestibulo	5.76 m ²		escalera	2.90 m ²		garaje	33.00 m ²	
baño 1	4.90 m ²		distribuidor	6.63 m ²		trastero	2.08 m ²	
dormitorio 1	10.08 m ²		estudio	13.37 m ²		caldera	3.30 m ²	
escalera	2.90 m ²		dormitorio 2	11.40 m ²				
enter-comedor	39.98 m ²		ventidor	5.34 m ²		Z. EXTER.	36.57 m ²	36.26 m ²
coche-oficina	18.54 m ²		baño 2	5.57 m ²		accesos	8.50 m ²	9.50 m ²
despensa.	1.81 m ²		dormitorio 3	12.25 m ²		porche 1	6.02 m ²	6.46 m ²
lavandero	5.88 m ²		baño 3	5.83 m ²		porche 2	8.42 m ²	9.38 m ²
tenderero	2.81 m ²		dormitorio 4	12.74 m ²		terrazo	3.86 m ²	4.83 m ²
						mantenimiento 1	6.02 m ²	6.49 m ²
						mantenimiento 2	1.75 m ²	2.52 m ²
			VIVIENDA	169.75 m ²	201.84 m ²	TOTAL	243.50 m ²	282.48 m ²
						TOTAL SUP. OCUPADA		178.88 m ²

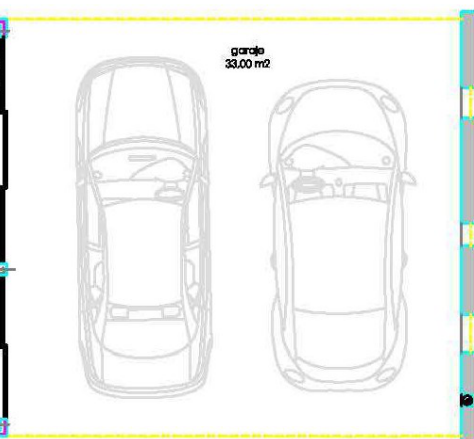

PLANTA BAJA
ESCALA 1/50

PLANTA BAJA





Vivienda C

MODELO VIVIENDA MUNICH

Con un diseño esmerado y vanguardista;
luminosa, amplia, y cómoda; es ideal
para familias con necesidad de espacio




PLANTA BAJA



Vivienda C

MODELO VIVIENDA MUNICH

Una segunda planta tranquila y separada nos proporciona la zona de noche

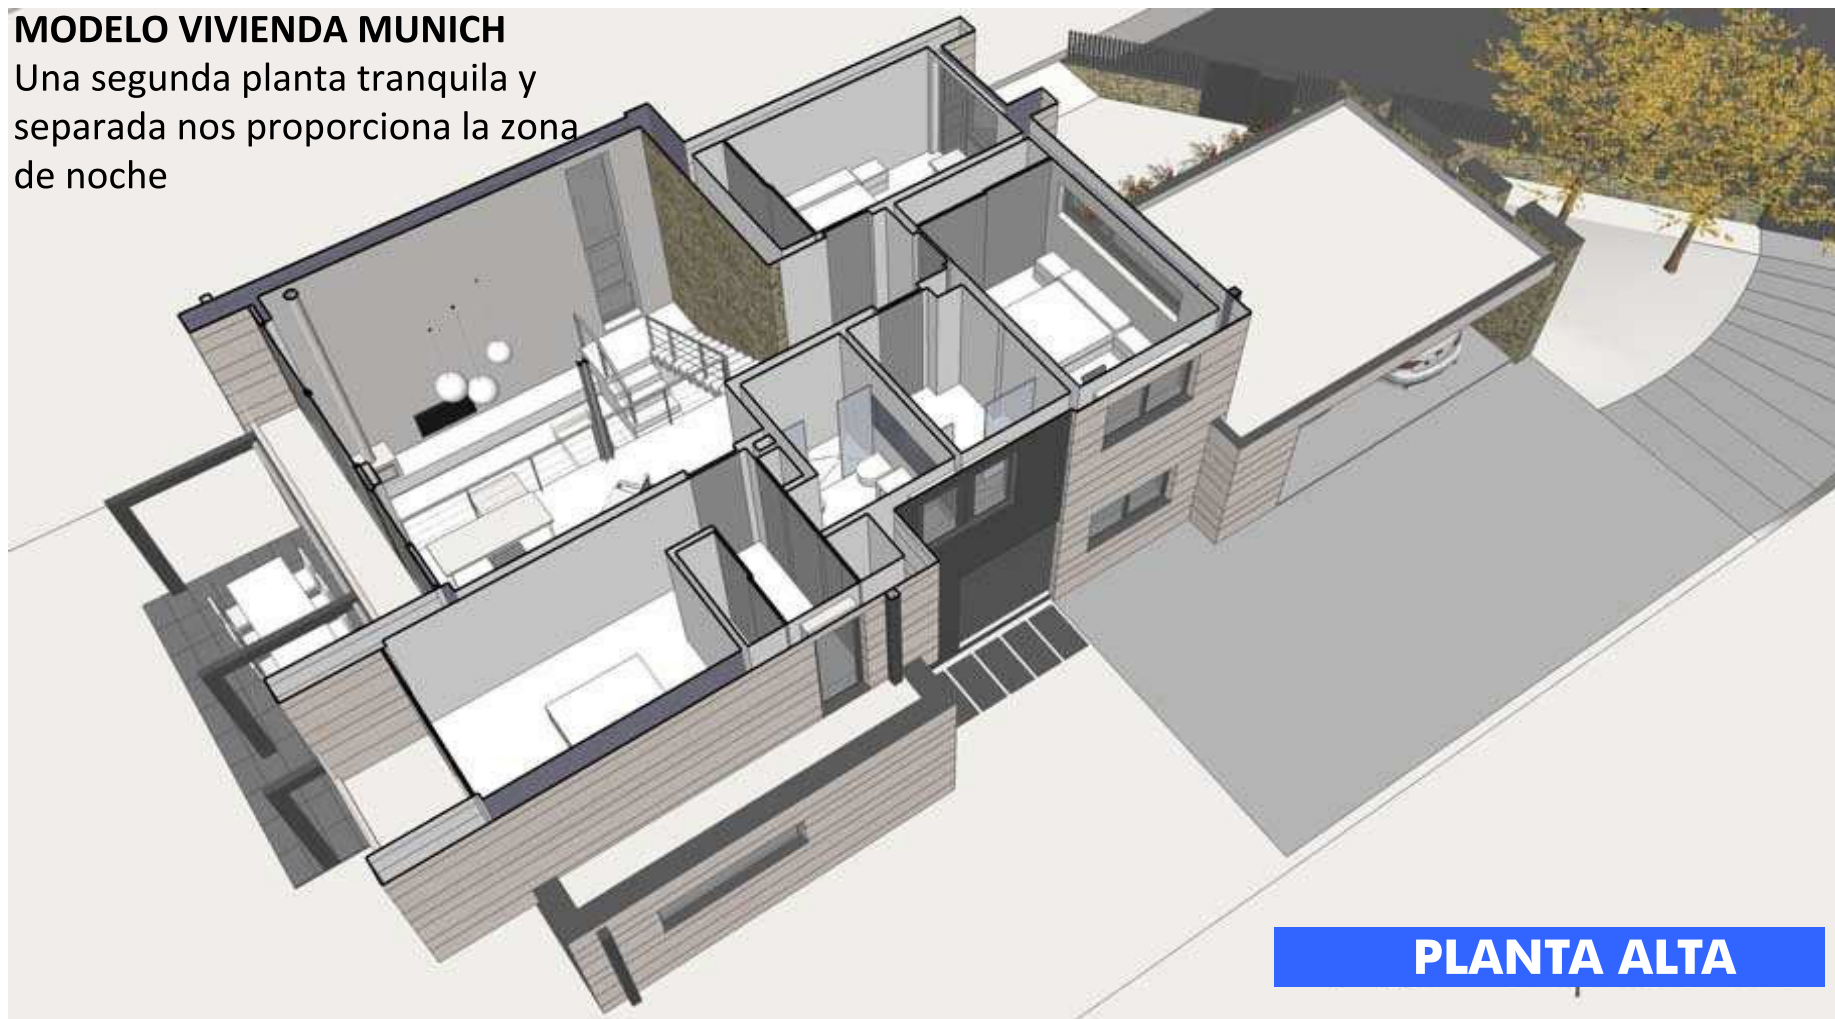



Vivienda C

